Perfil Longitudinal Padre Toledo Taques
Perfil Longitudinal Rua Nizio Magalhães

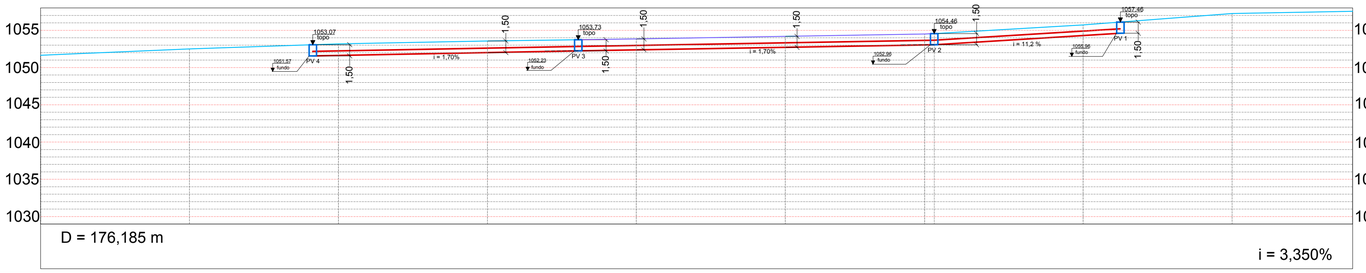

ESTACAS 20,00m	E0	E1	E2	E3	E4	E5	E5+18,721	E6	E7	E8	E8+16,185
COTAS (m) TERRENO	1.051,641	1.052,501	1.053,184	1.053,565	1.053,842	1.054,191	1.054,501	1.054,562	1.055,726	1.057,261	1.057,543

PV-1
CORTE TRANSVERSAL

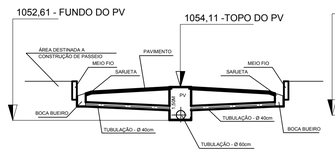

PV-2
CORTE TRANSVERSAL

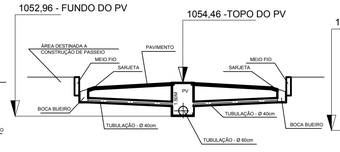

PV-3
CORTE TRANSVERSAL

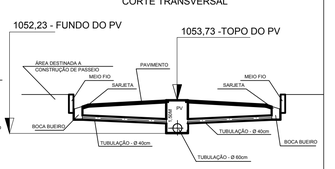

PV-4
CORTE TRANSVERSAL

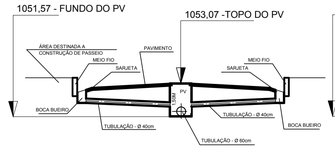

PV-5
CORTE TRANSVERSAL

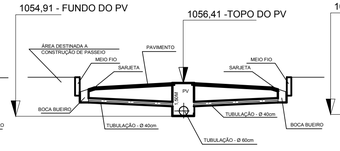

PV-6
CORTE TRANSVERSAL

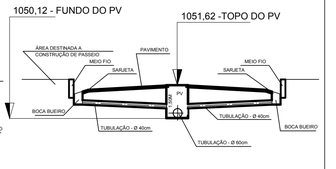

PV-7
CORTE TRANSVERSAL

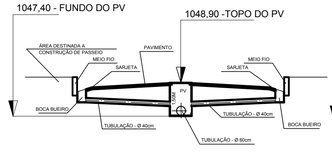

PV-8
CORTE TRANSVERSAL

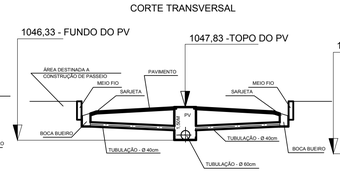

PV-9
CORTE TRANSVERSAL

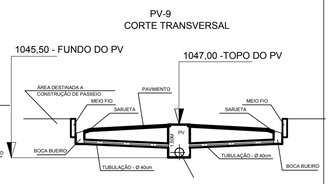

Perfil Longitudinal Rosina Silva Terra e Rua Antônio Alberto Nogueira

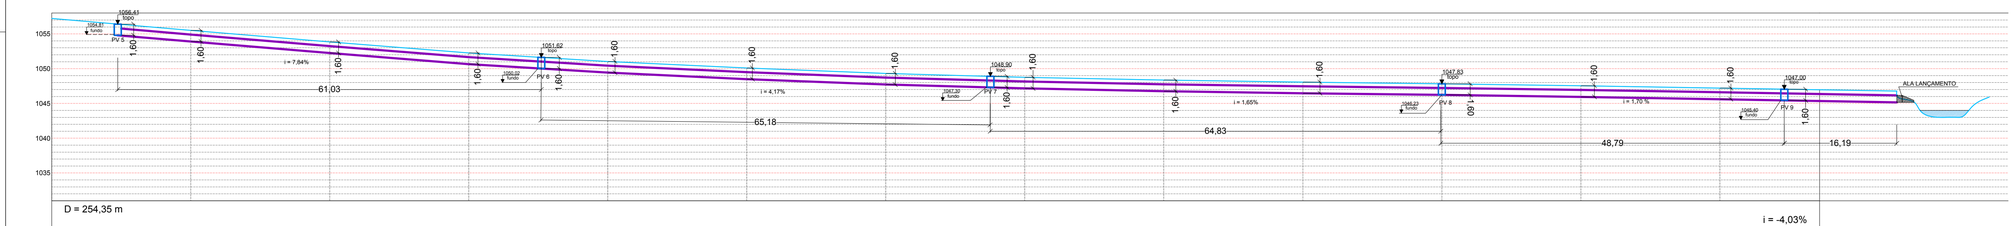

ESTACAS 20,00m	E0	E1	E2	E3	E4	E5	E6	E7	E8	E9	E10	E11	E12	E124+14,35
COTAS (m) TERRENO	1.057,22	1.055,51	1.053,85	1.052,26	1.051,03	1.050,10	1.049,32	1.048,76	1.048,36	1.048,06	1.047,83	1.047,54	1.047,21	1.046,96

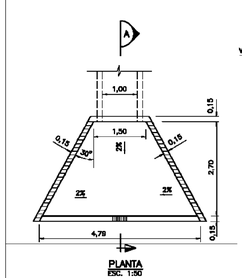

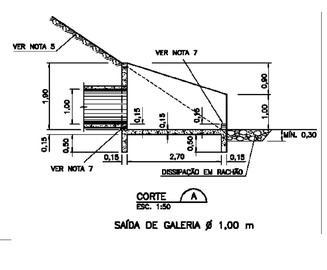

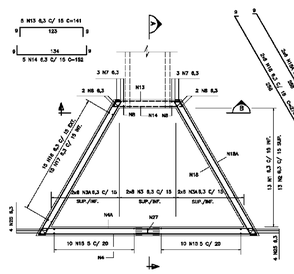

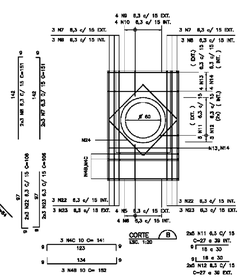

NOTAS

1 – DIMENSÕES EM METRO, EXCETO ONDE INDICADO.

2 – OS DETALHES APRESENTADOS APLICAM-SE PARA FUNDO DE VALE. EM LOCAIS COM FONTE DECLIVIDADE A JUSANTE UTILIZAR DESCIDAS EM DEGRAU.

3 – AS SAÍDAS FORAM DIMENSIONADAS PARA UTILIZAÇÃO EM TUBOS CIRCULARES DE CONCRETO ARMADO, PROJETADAS CONFORME PADRÕES DA SVP/PMSP (ES–H02).

4 – PARA PROJETO DE ARMADURA VER DES. 116–SVP–REC–A1–P088, 089, 091, 092, 093, 298, 299, 270 E 271.

5 – A INCLINAÇÃO MÁXIMA DO TALUDE CONTIDO PELA SAÍDA DA GALERIA DEVERÁ SER COMPATÍVEL COM AS CARACTERÍSTICAS GEOTÉCNICAS DO SOLO.

6 – CONCRETO fck > 18 MPa.

7 – ESTES DISPOSITIVOS, PARA SEREM UTILIZADOS COMO ENTRADA DE GALERIA E BUEIROS, DEVEM SER ADAPTADOS NÃO EXECUTANDO O DENTE E O DESNÍVEL JUNTO A EXTREMIDADE DA TUBULAÇÃO.

8 – A NECESSIDADE DE TRATAMENTO DA FUNDAÇÃO SOB A LAJE DA SAÍDA DA GALERIA (TROCA DE SOLO, EMPREGO DE RACHÃO, SOLO–CIMENTO, ETC.) DEVERÁ SER DEFINIDO CASO A CASO DURANTE A ELABORAÇÃO DO PROJETO.

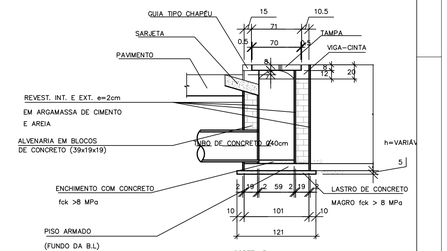

Título: Projeto de Pavimentação e Drenagem	Folha: 3
Objetivo:	
Localidade: Ruas Ladeira Rosina Silva Terra, Rua Antônio Alberto Nogueira Rua Nizio Magalhães, Rua Padre Toledo Taques, Rua Projetada	
Proprietários: Prefeitura Municipal de Carrancas	
CONTEÚDO: Drenagem ruas Padre Toledo Taques e Nizio Magalhães	Área: m²
Escala: 1 / 500	Data: março/2017 — Estado: MG
Prefeitura Municipal de Carrancas	

A1 (594 X 841)